

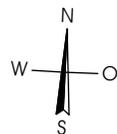


Überbauung "Underdorf", Wigoltingen

Haus B

Dachgeschoss M.: 1:100

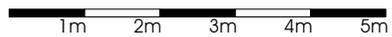

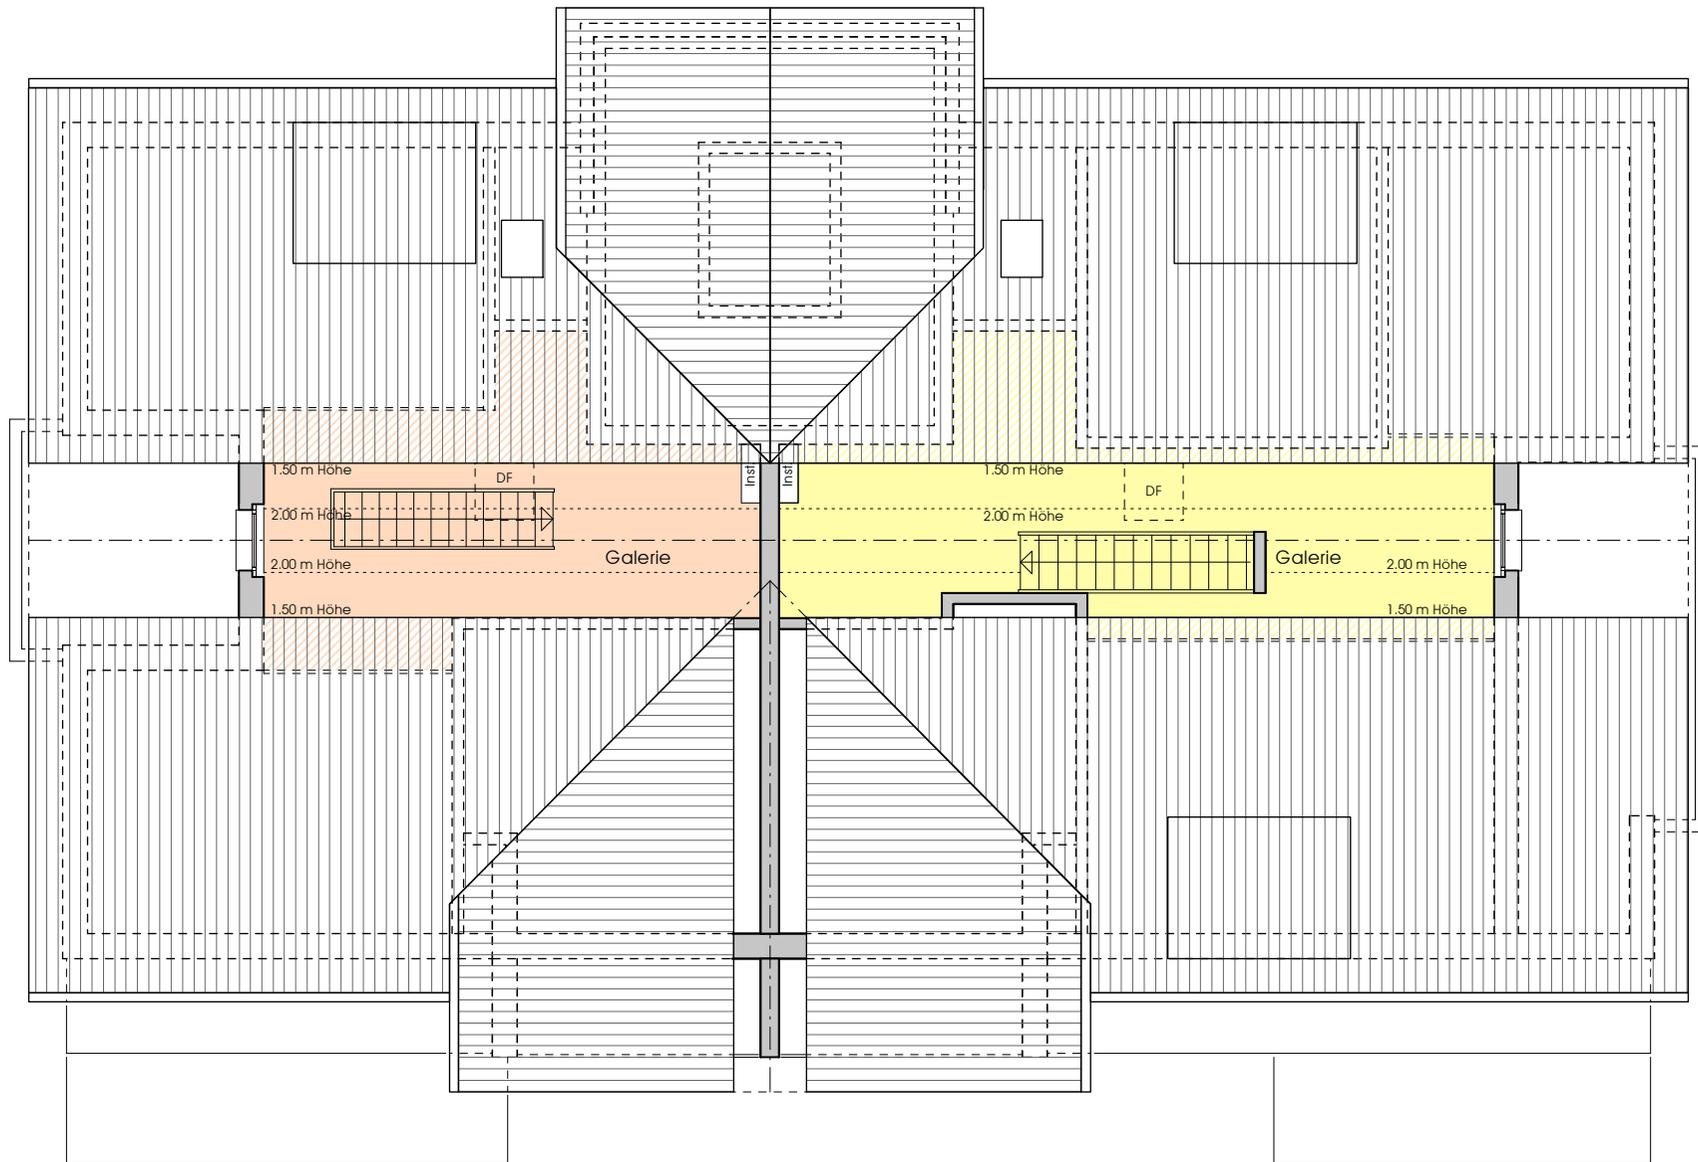

Überbauung "Underdorf", Wigoltingen

Haus B

Kehlgesschoss M.: 1:100

